




Przekrój A-A

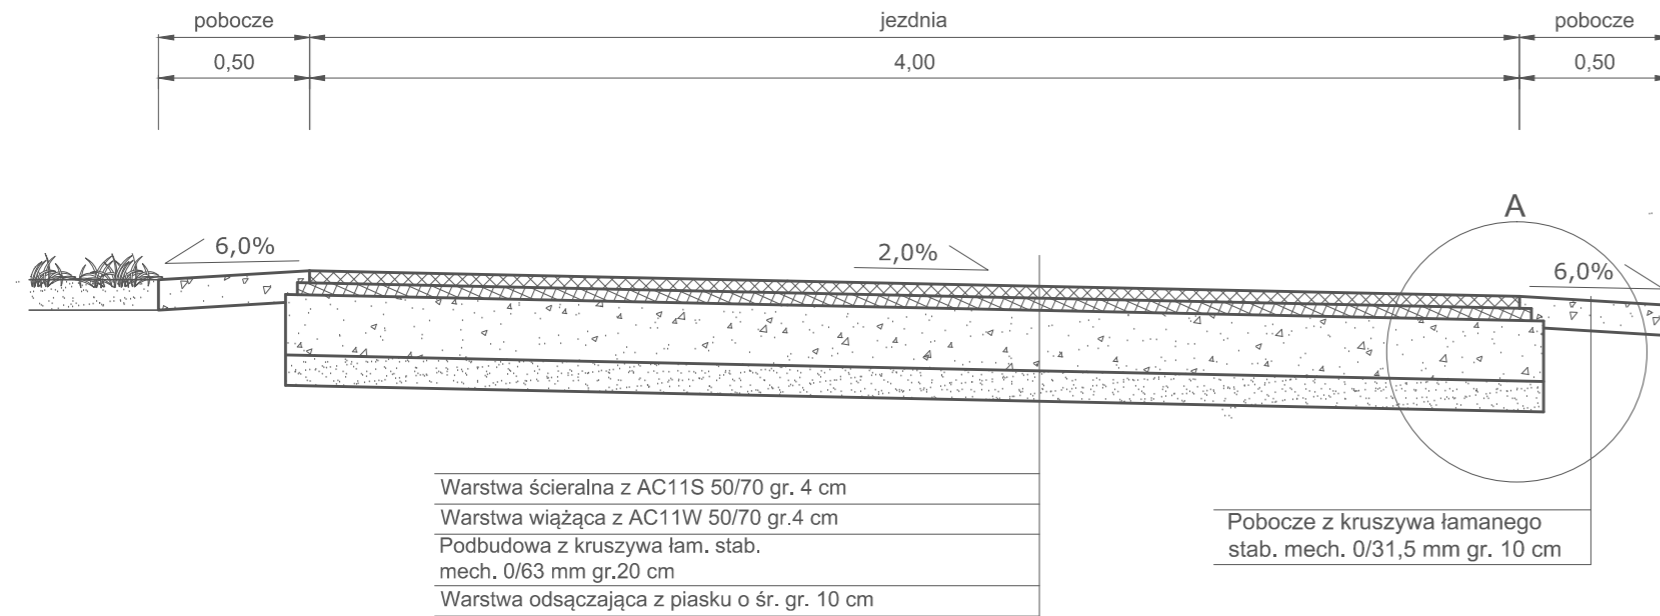


Przekrój B-B

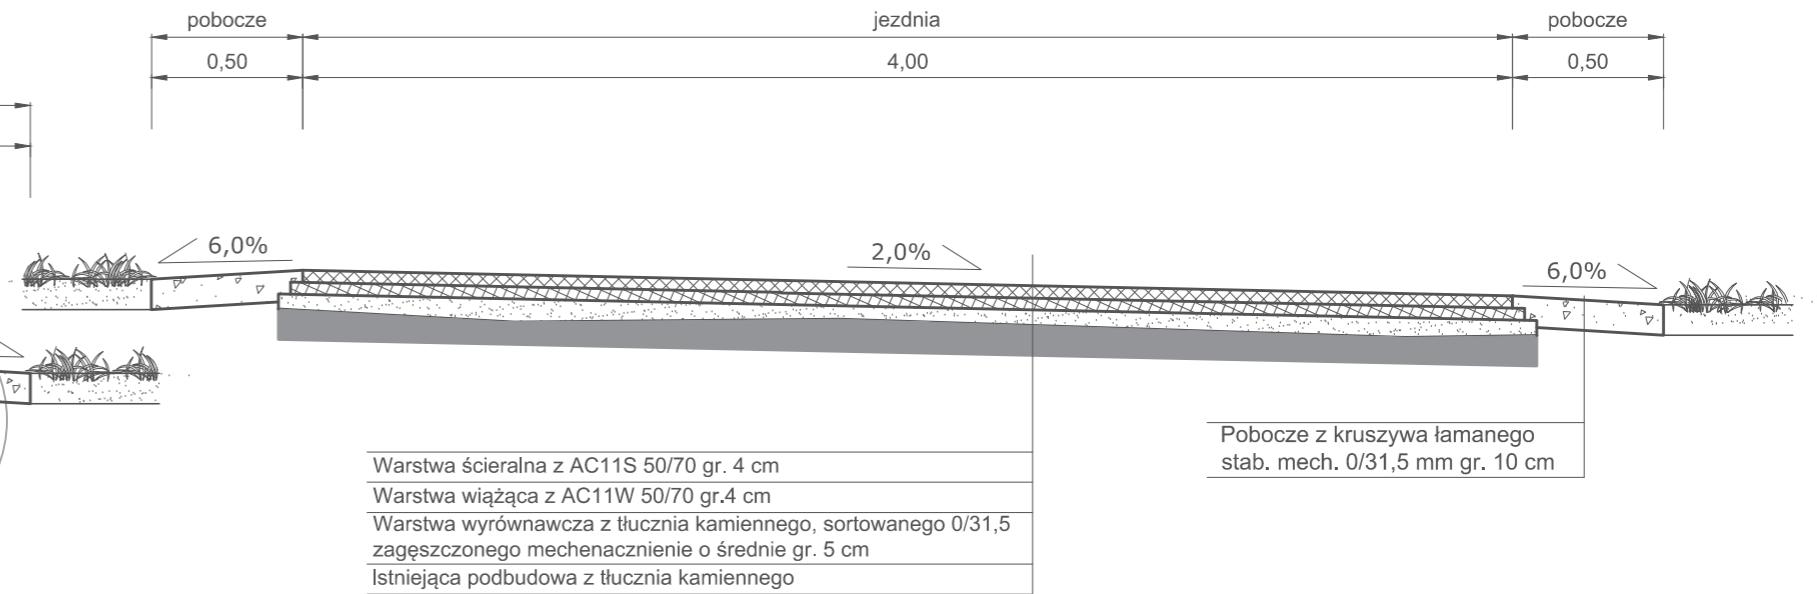

Przekrój C-C

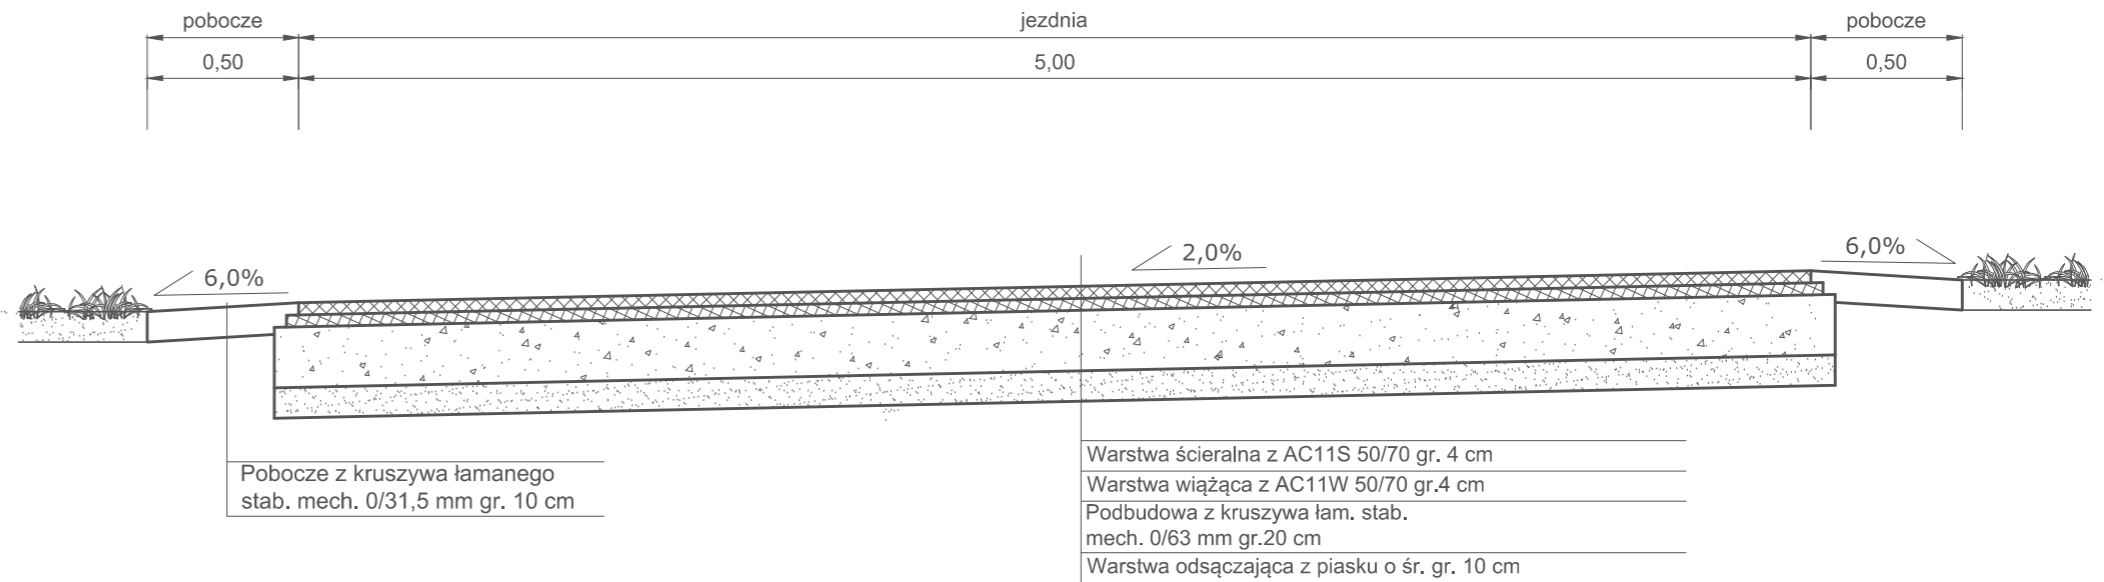

Szczegół konstrukcyjny skala 1:10

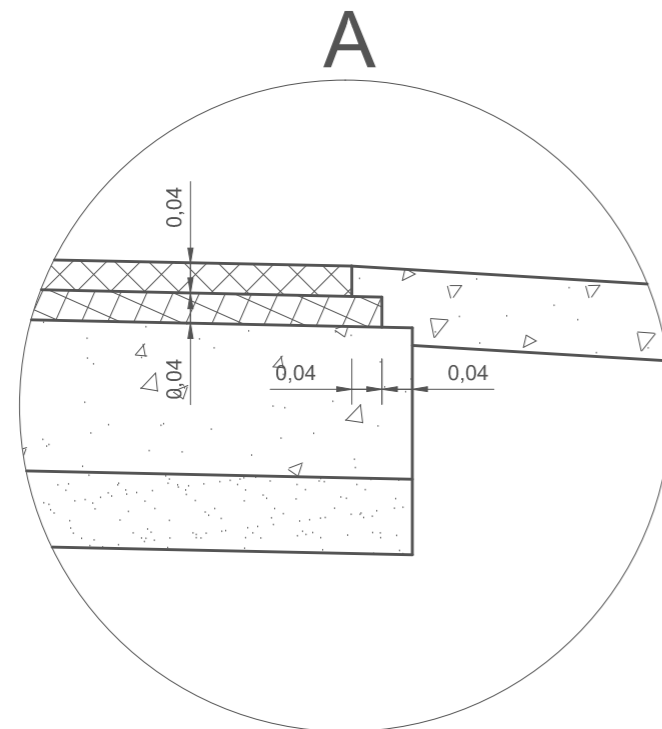

Wykonawca projektu FEDERACJA SNT-NOT w Poznaniu Biuro Studiów i Rzecznawstwa PZITS ul. Towarowa 1 64-100 Leszno		Zamawiający Gmina Olszanka Olszanka 16 49-332 Olszanka	
Projektował: mgr inż. Jacek Kostórkiewicz	Nr uprawnień: 80/DOŚ/12	Data: sierpień 2016	Podpis: <i>[Signature]</i> Stadium: P.B.
Asystent: inż. Gerard Skokowski			
Obiekt: Droga dojazdowa do gruntów rolnych w miejscowości Pogorzela			Skala: 1:25 1:10
Tytuł rysunku: Przekroje normalne			Nr rysunku: 3